

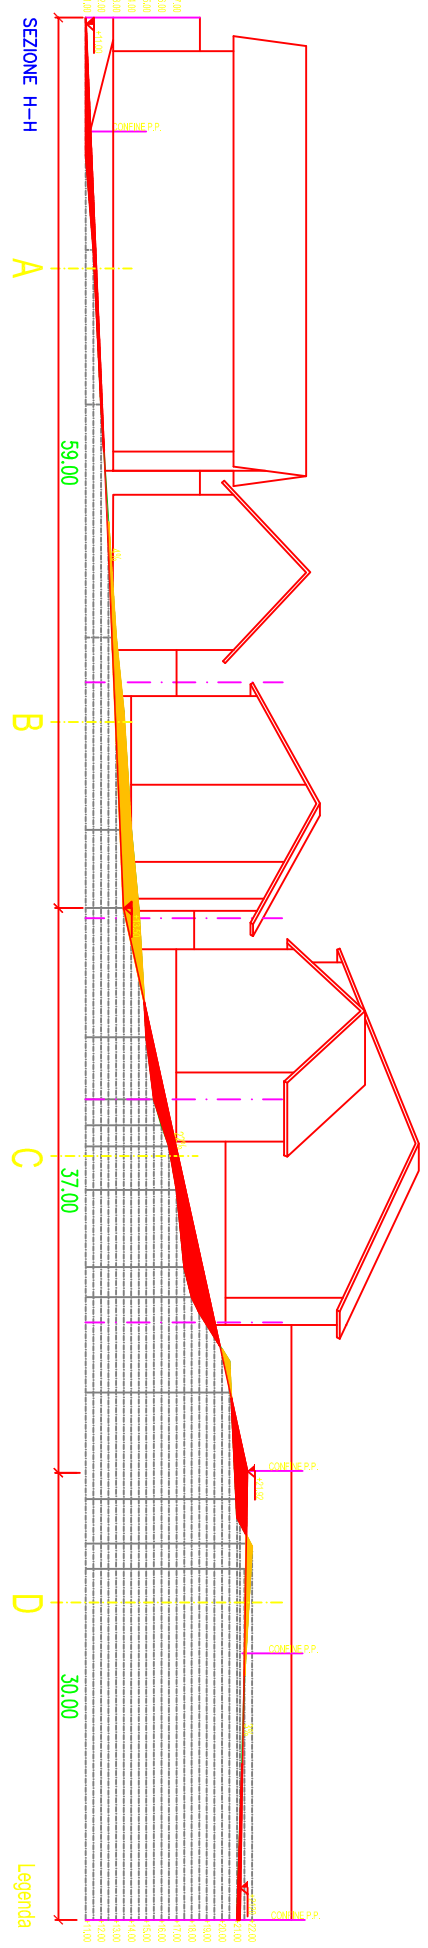
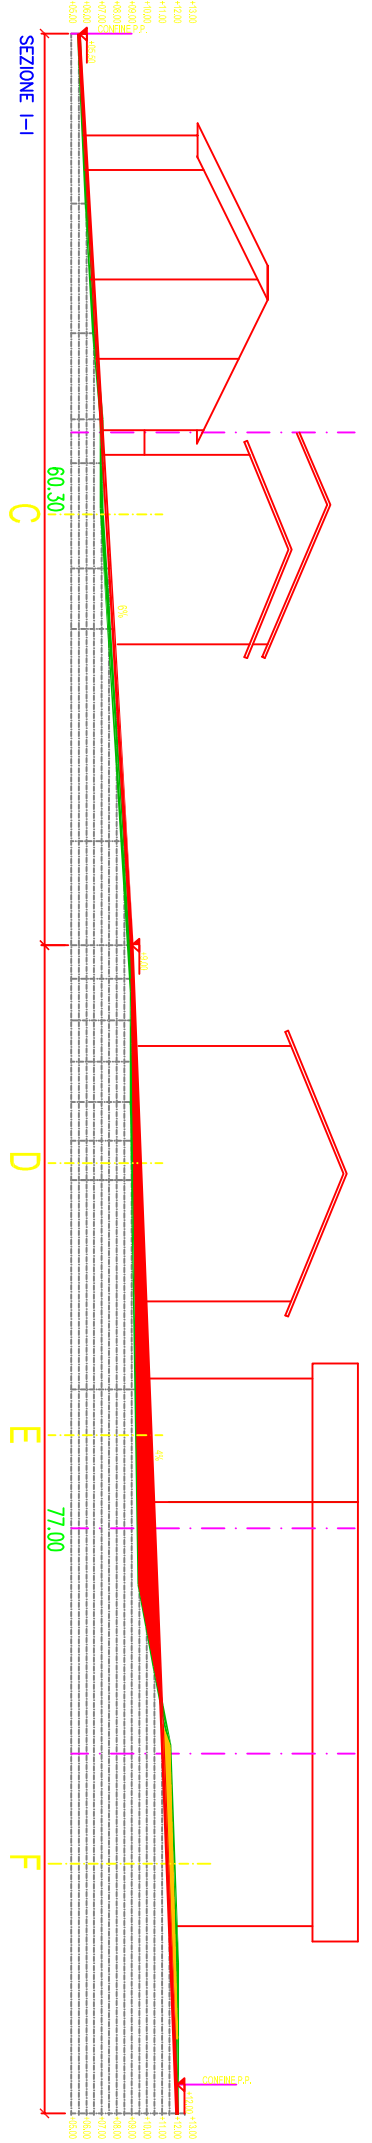


PLANIMETRIA CON INDICAZIONE DELLE LINEE DI SEZIONE E QUOTE ALTIMETRICHE

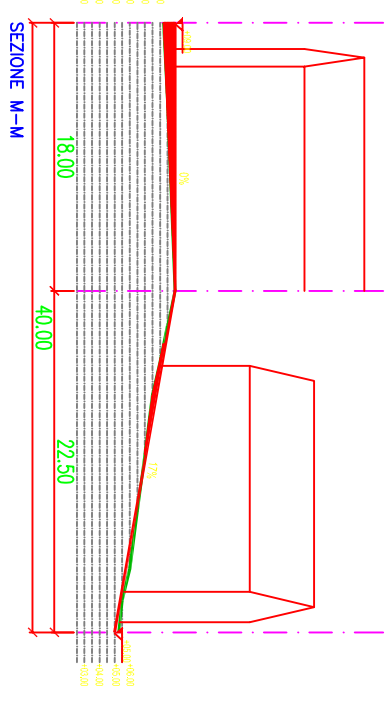

- Legenda
- Quote di progetto
 - Terreno attuale
 - Strada in progetto

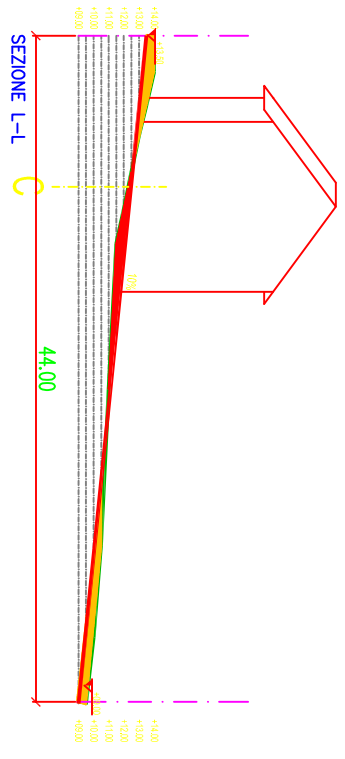

COMUNE DI SAUZE DI CESANA

PROVINCIA DI TORINO
COMUNITA' MONTANA ALTA VAL DI SUSÀ

PIANO PARTICOLAREGGIATO
DEL CENTRO STORICO DISTRUTTO DALL'INCENDIO
AREE 029/SUE E 042/SUE DI P.R.G.C.
PROGETTO

Sezioni longitudinali e planimetria di rifinito

Arch. Giandomenico Regale
Via S. Francesco
10125 Torino

Scala 1:500

APRILE 2007

12