







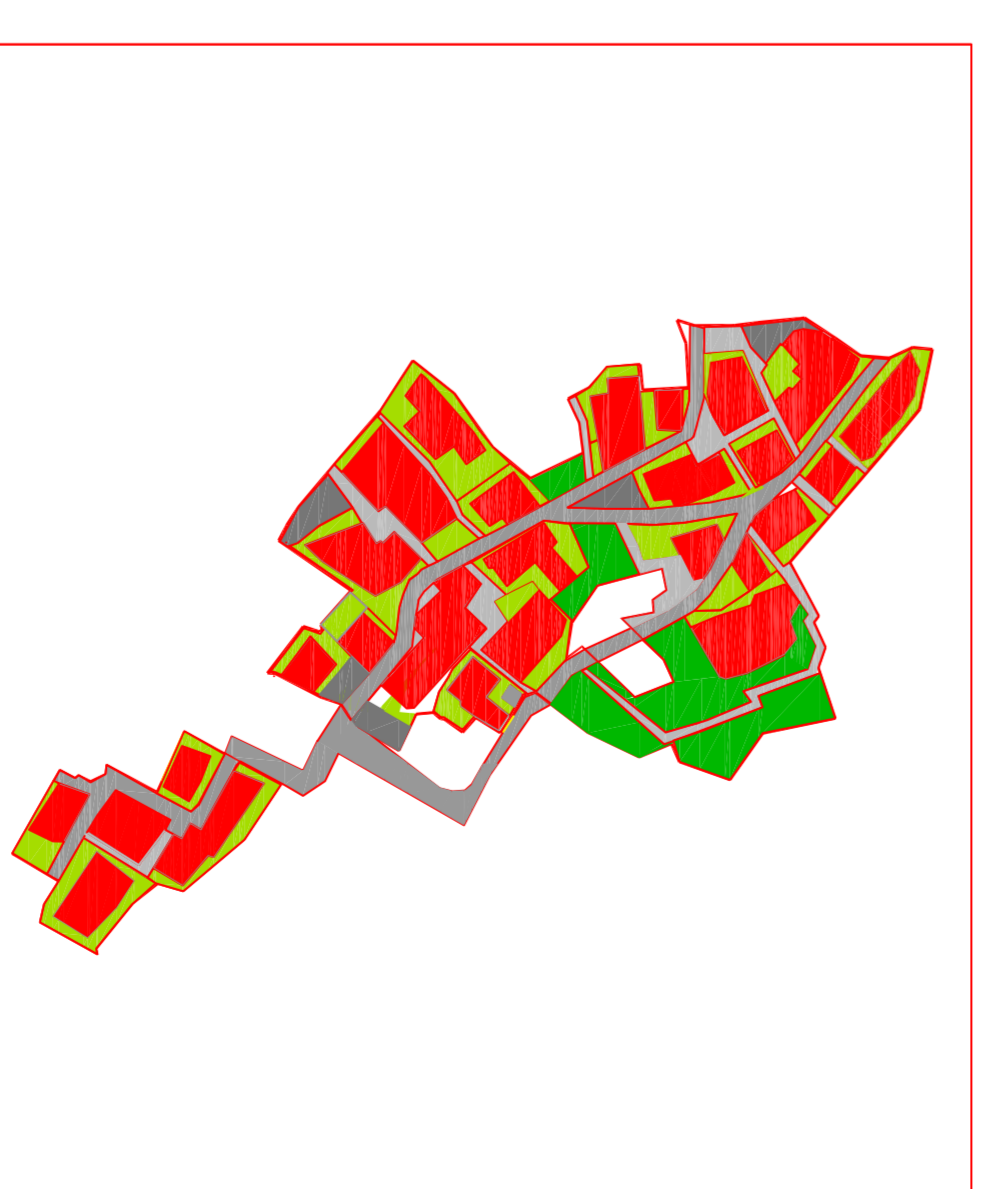
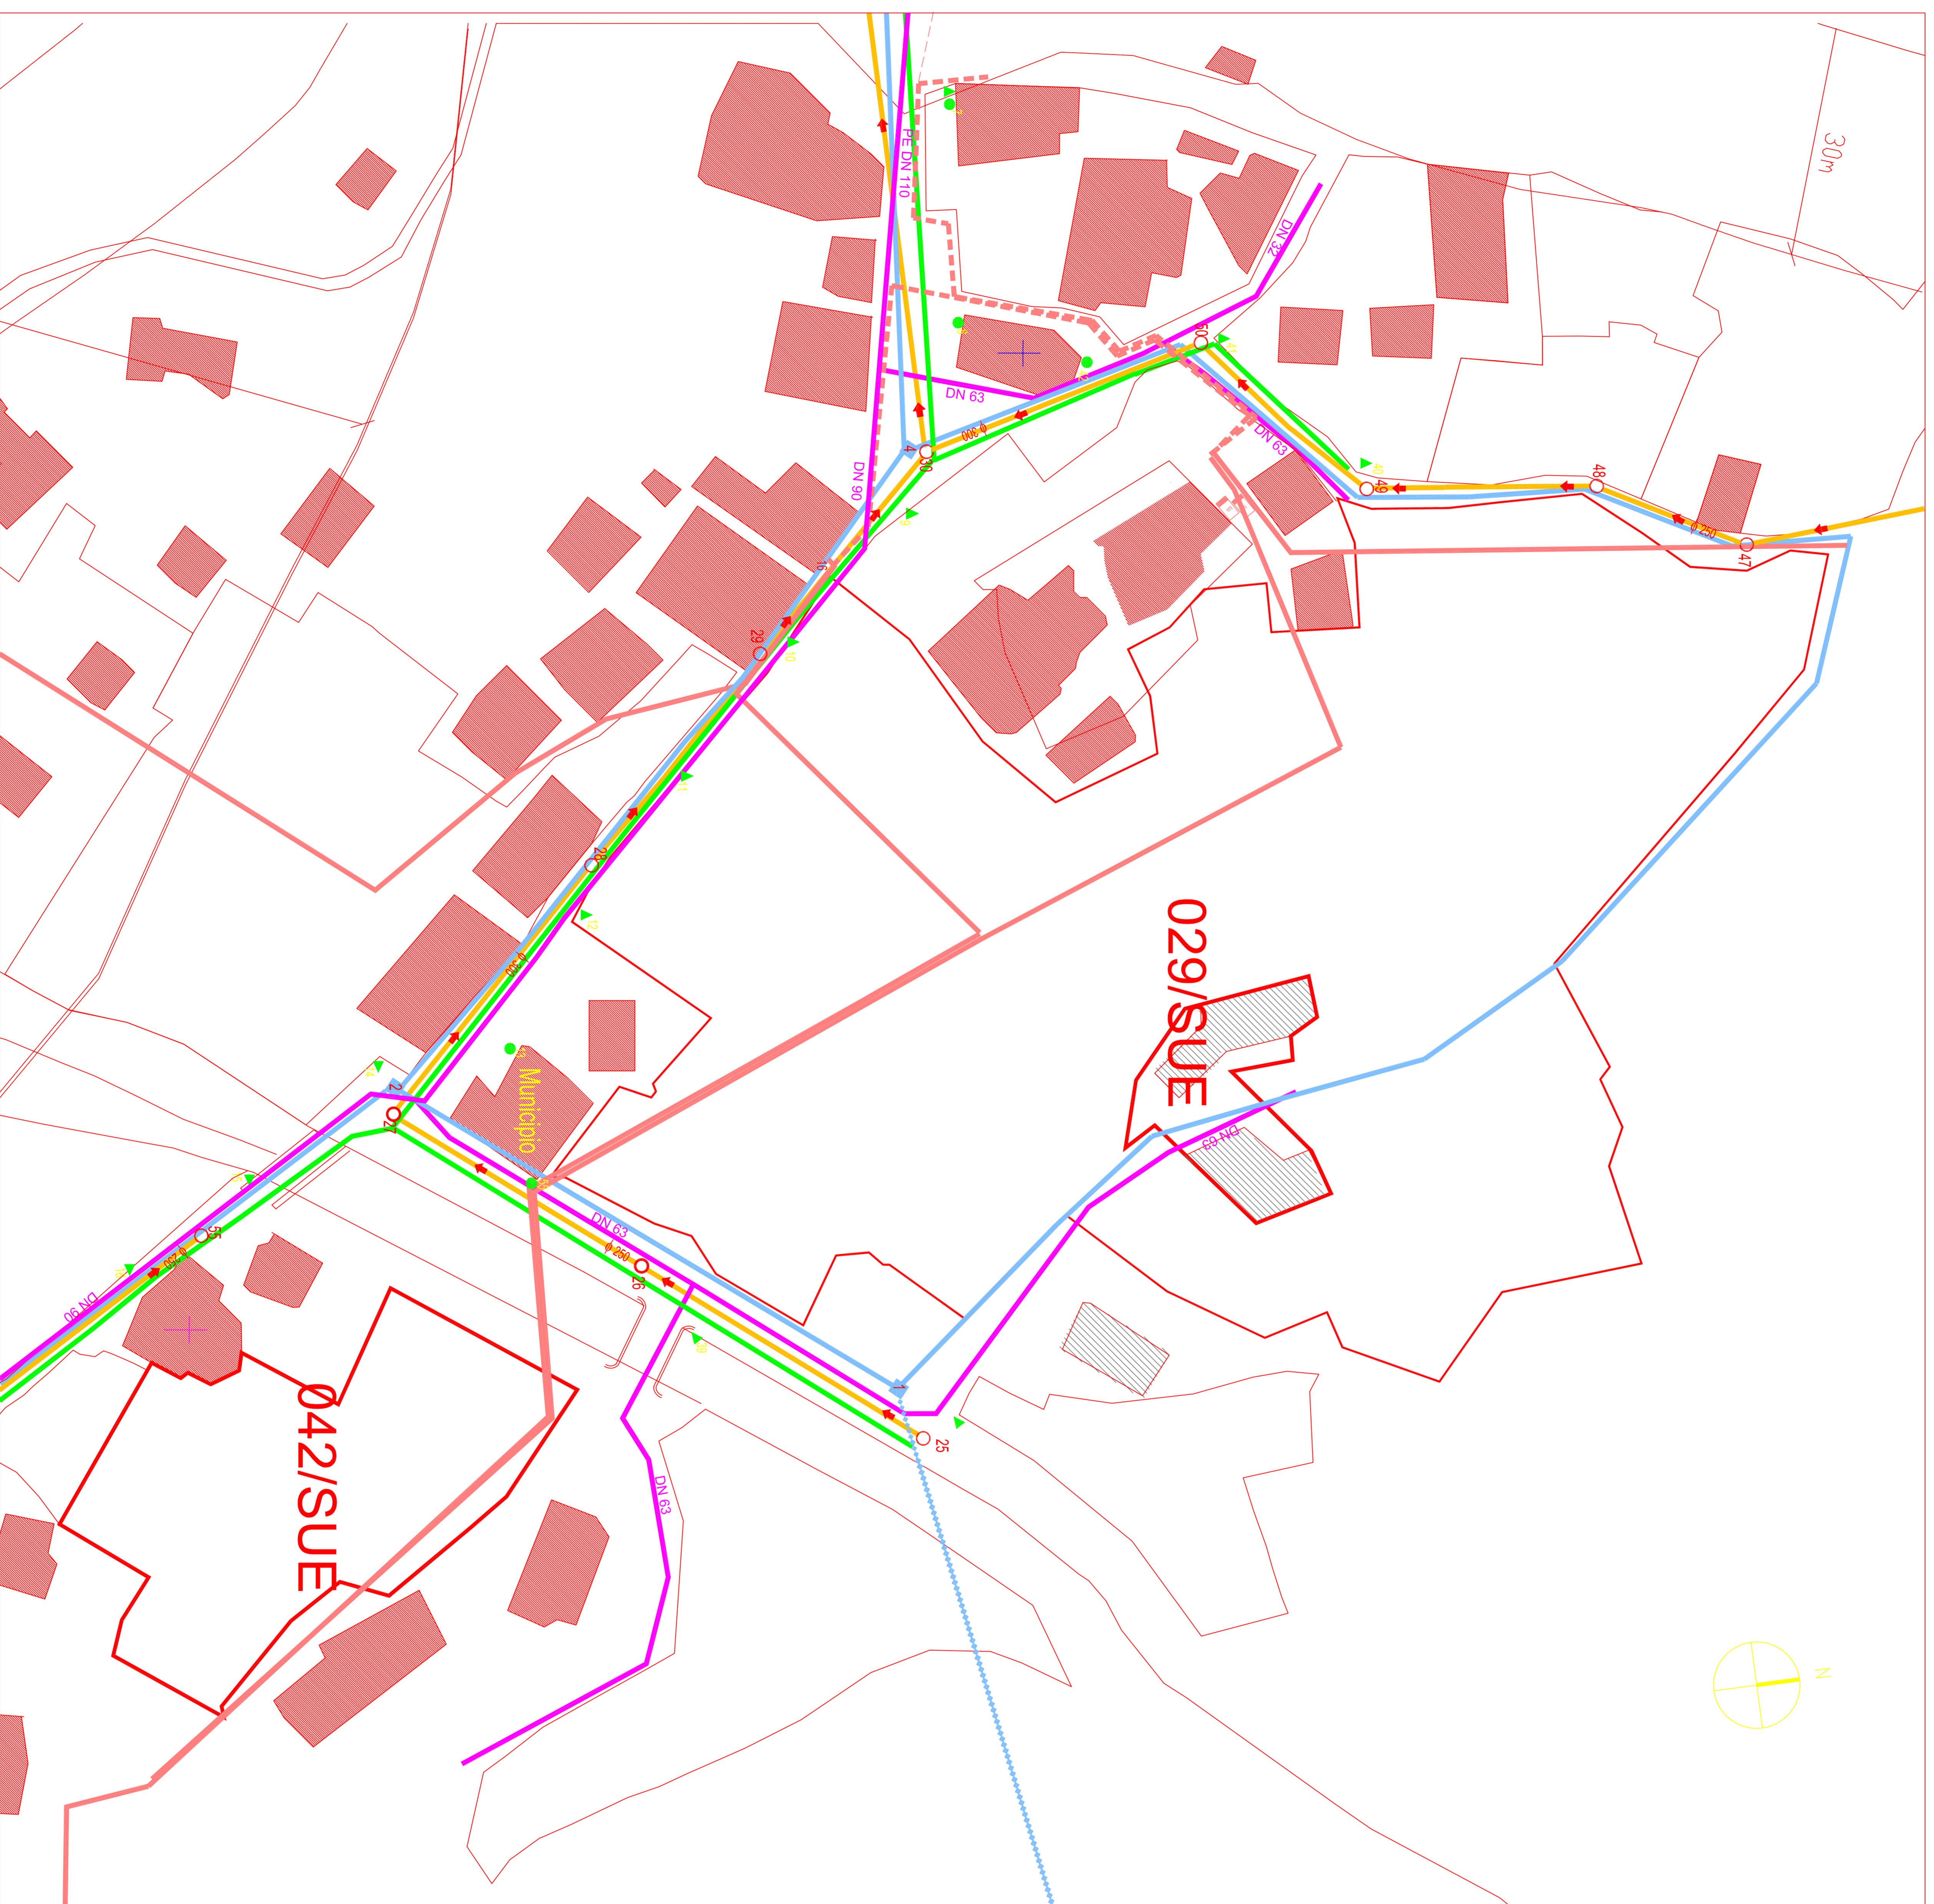


Legenda	
	Acquedotto
	Enel
	Milano
	Fognatura
	Punto luce esistente su palo
	Punto luce esistente su mensola a muro
	Linee telefoniche aeree
	Linee telefoniche interrate



COMUNE DI SAUZE DI CESANA
PROVINCIA DI TORINO
 COMUNITA' MONTANA ALTA VAL DI SUSÀ

PIANO PARTICOLAREGGIATO
 DEL CENTRO STORICO DISTRUTTO DALL'INCENDIO
 AREE 029/SUE E 042/SUE DI P. R. G. C.

I sottoservizi esistenti
 Confine di PRG, edifici esistenti
 fognature, acquedotto, AEM, metano,
 telefono, illuminazione pubblica

Arch. Giordani Maria Rigotti
 Via Mezzini, 31
 10123 Torino

Scala 1:500

APRILE 2007